


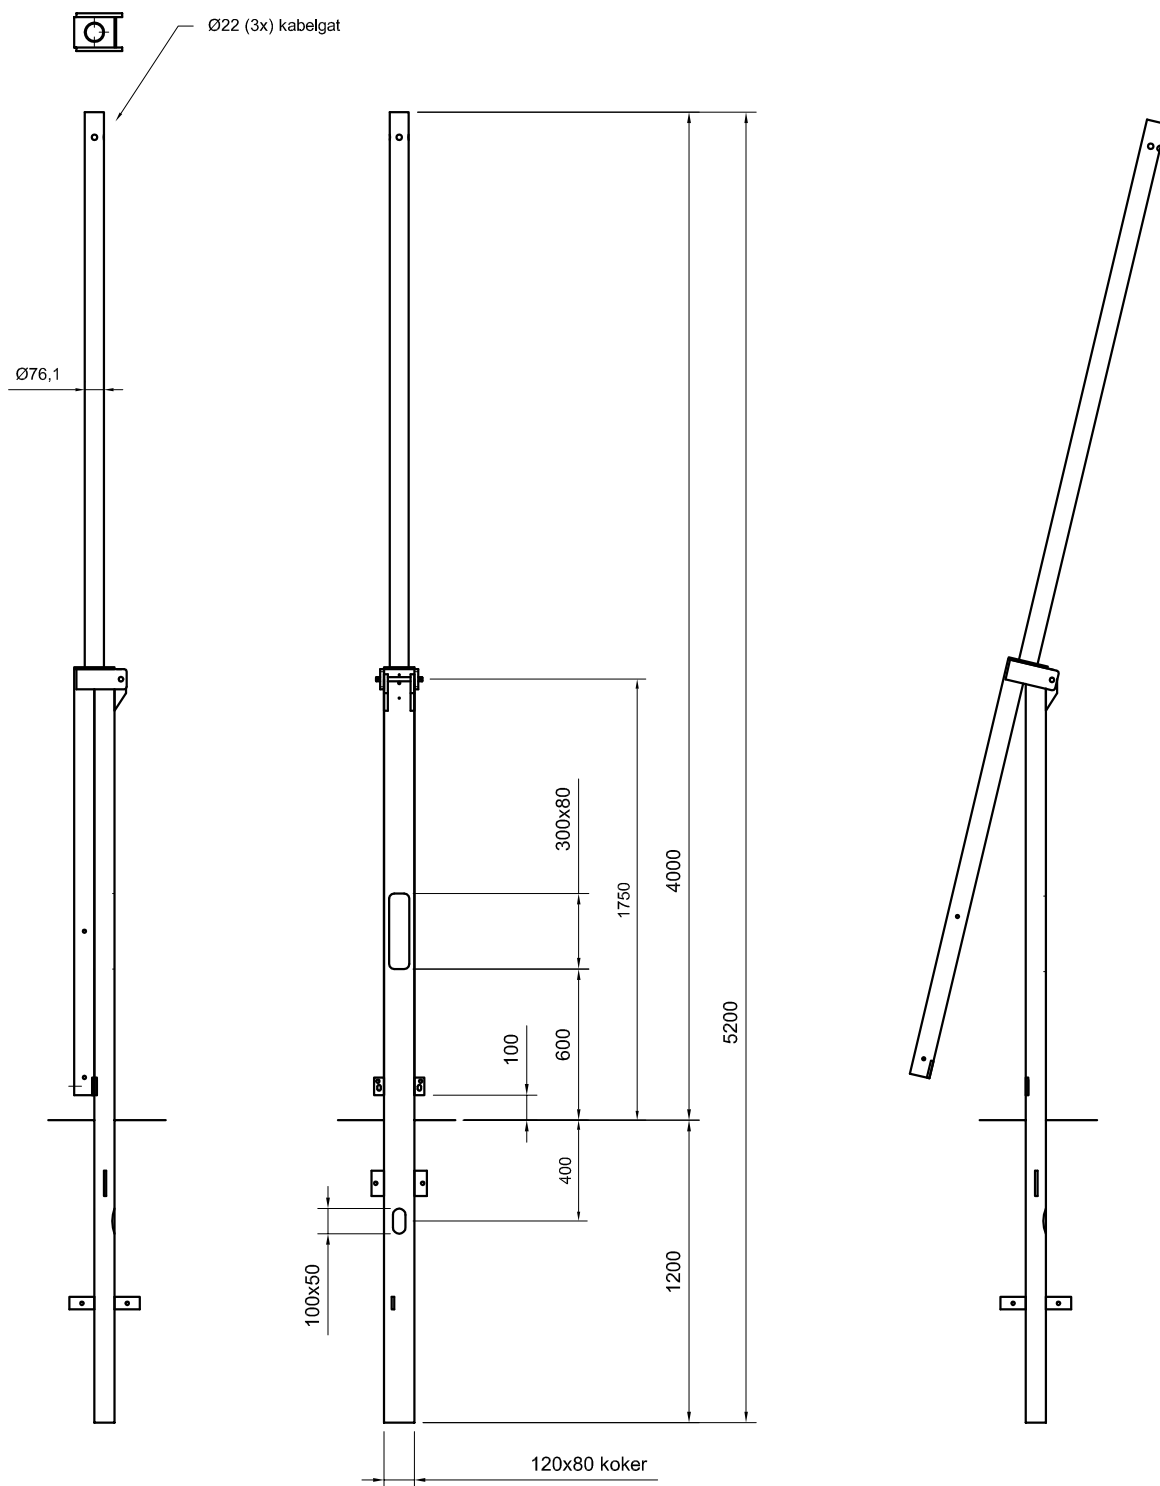

|   |                     |                                        |                       |                |                                       |
|---|---------------------|----------------------------------------|-----------------------|----------------|---------------------------------------|
| artikel nr.<br>CPKM-CM-0401   |                     | benaming:<br>CAMERA MAST KANTELBAAR 4M |                       |                |                                       |
| klant nr.<br>_____   | offertenr.<br>_____ | order nr.<br>_____                     | opmerking: -          |                |                                       |
| <b>PROJECT SERVICE</b><br><b>LICHTMASTEN</b>   |                     |                                        |                       |                | materiaal:<br>staal                   |
|   |                     |                                        |                       |                | behandeling:<br>thermisch verzinkt    |
| <small>DEZE TEKENING IS EIGENDOM VAN PROJECT SERVICE RAALTE B.V. EN MAG NIET ZONDER HAAR TOESTEMMING GEBRUIKT WORDEN. GEROEPEND OP AAN DERZEN TER INZAGE WORDEN GEGEVEN. AUTEURSRECHTEN VOORBEHOUDEN VOLGENS DE WET.</small> |                     | datum:<br>13-06-2023                   | getekend:<br>R.Albers | formaat:<br>A4 | schaal:<br>1:30<br>maateenheid:<br>mm |